

Commune de Bourg-en-Lavaux (Grandvaux)

Plan cadastral, plan 13, échelle 1:500

Parcelle n° 5676

Propriétaire : Michaud Rolande

Promis-vendu à : Régie Immosol SA

Champ, pré, pâturage $\frac{3'247 \text{ m}^2}{3'247 \text{ m}^2}$

La réalisation du projet implique une mise à jour du plan RF

Propriétaires voisins :

Parcelles :	4015 Hunter Malcolm	5677 Bochud Pierre-Yves
	5673 Michaud Rolande	5799 Salvat Christina
	5674 Michaud Rolande	5918 SI Crêts Leyron SA
	5675 Ravussin Florence	

Servitudes :

05.02.1910	2001/1140	CD./DI.	Passage pour piétons et tous véhicules, en faveur et à la charge de 15 parcelles et en faveur de 7 parcelles.
03.03.1910	2001/1141	CD./DI.	Passage à chars, en faveur et à la charge de 15 parcelles et en faveur de 22 parcelles.
17.06.1942	2001/3045	Ch./D.	Canalisations d'eau, en faveur des parcelles 4243, 4832, 5677, 5799 et 5918, et à la charge des parcelles 5672, 5673 et 5674.
05.04.1988	2001/3051	Ch.	Passage à pied et pour tous véhicules, en faveur de la parc. 5675.
02.05.2017	2017/1153	Ch.	Restriction à la hauteur des plantations, en faveur de la parc. 5677.

Nom local : Route des Crêts Leyron 35

Zone de villas

Degré de sensibilité au bruit : II

Secteur de protection des eaux : Au

 Limite des constructions

Note au recensement architectural : aucune

Coordonnées moyennes : 2'545'180 / 1'150'320

PLAN DE SITUATION POUR ENQUÊTE :


Construction de 2 villas de 2 logements chacune, avec garage enterré de 6 places et 4 places de parc extérieures

Pully, le 11 mai 2022

La propriétaire :

P. Bonjour
Ing. EPFL/Géom. officiel

Le maître de l'ouvrage :

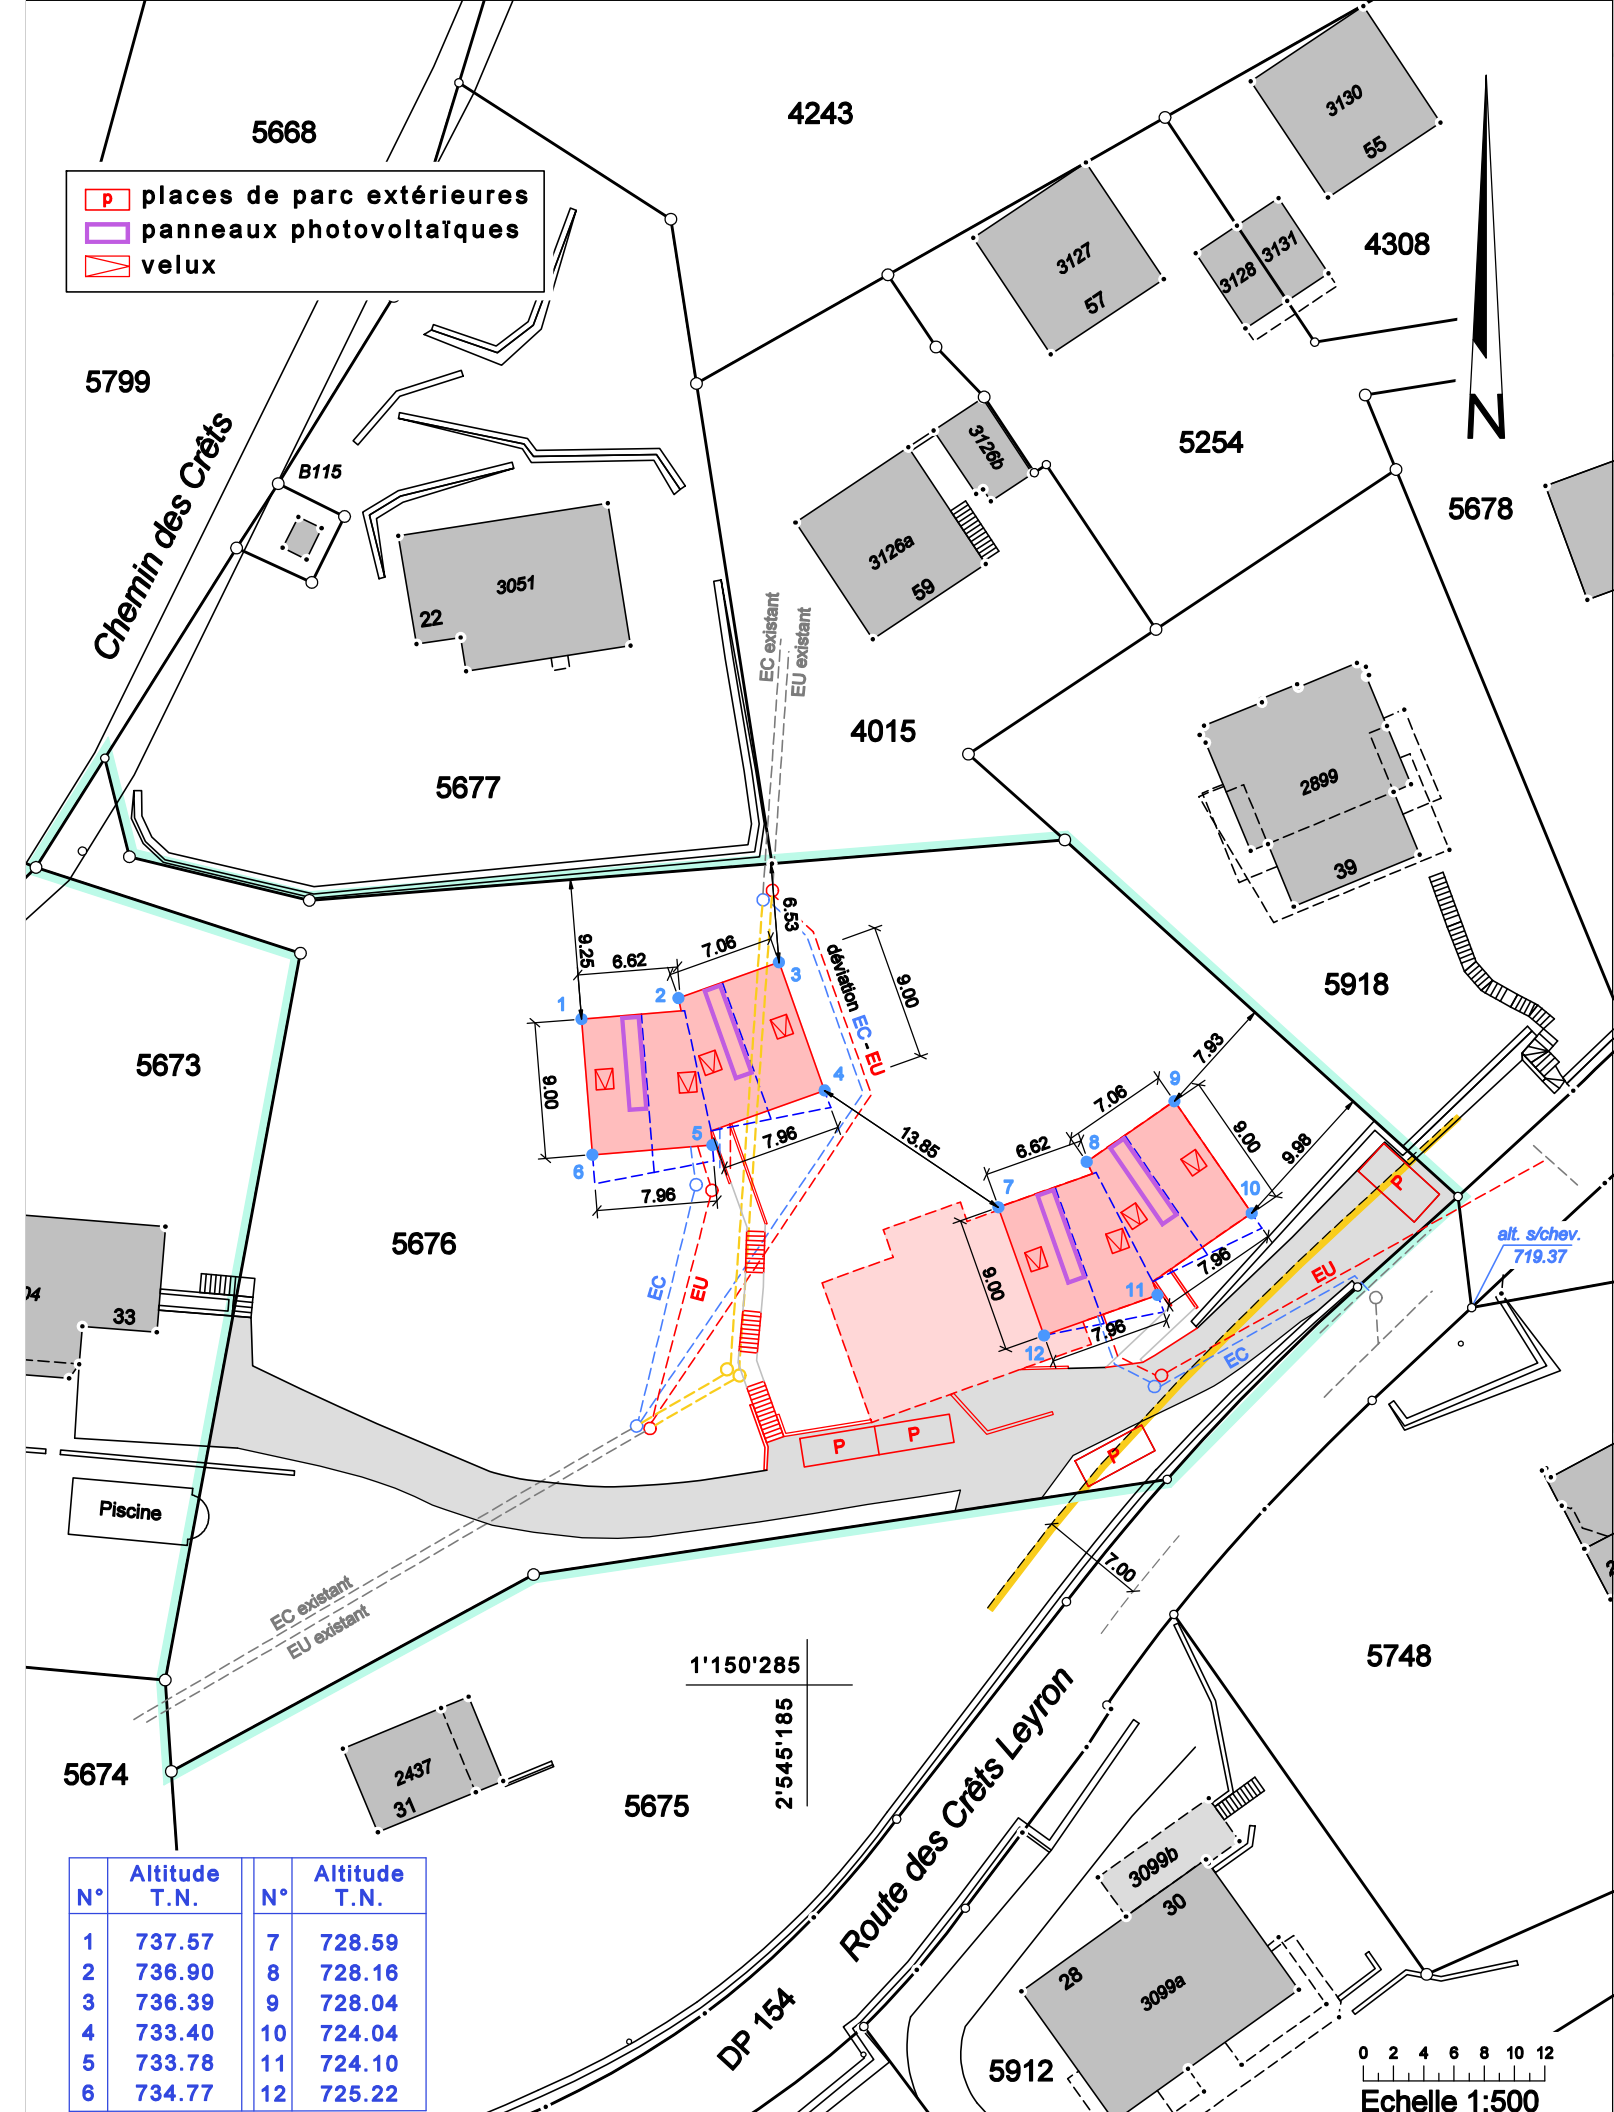

Etabli sur la base des données cadastrales

Pierre Bonjour Ing EPFL-SIA/géomètre officiel, ch. Anciens-Moulins 2A, 1009 Pully, tél. 021/729.80.75