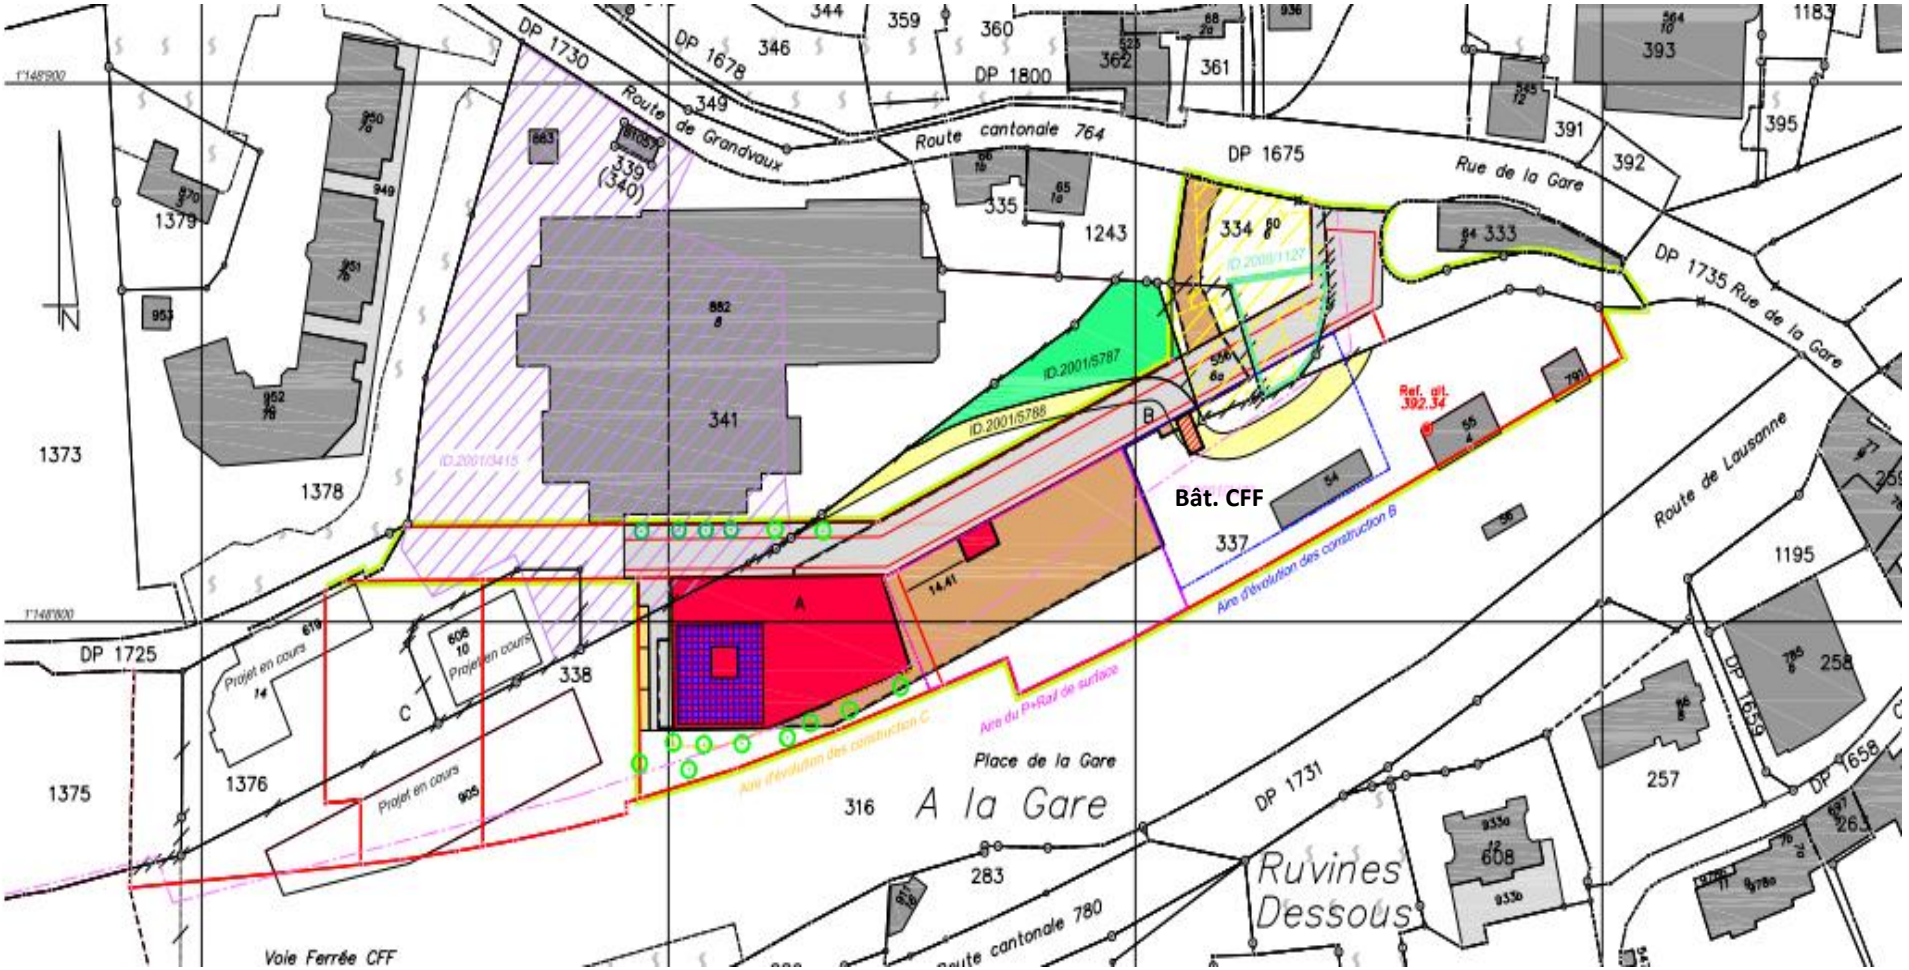

Légende:

Bâtiment **C [Commune]**

Garage souterrain **[Commune]**
Y c. accès côté Contesse
Avec P+R en surface

Accès **Desserte**

Démolition **Bât. Contesse**